






長崎県杵岐市民病院

図名	1階平面図(現況図)	縮尺	1/150 1/300
製図者		校核者	
製図日		校核日	
製図所		校核所	

建築意匠図





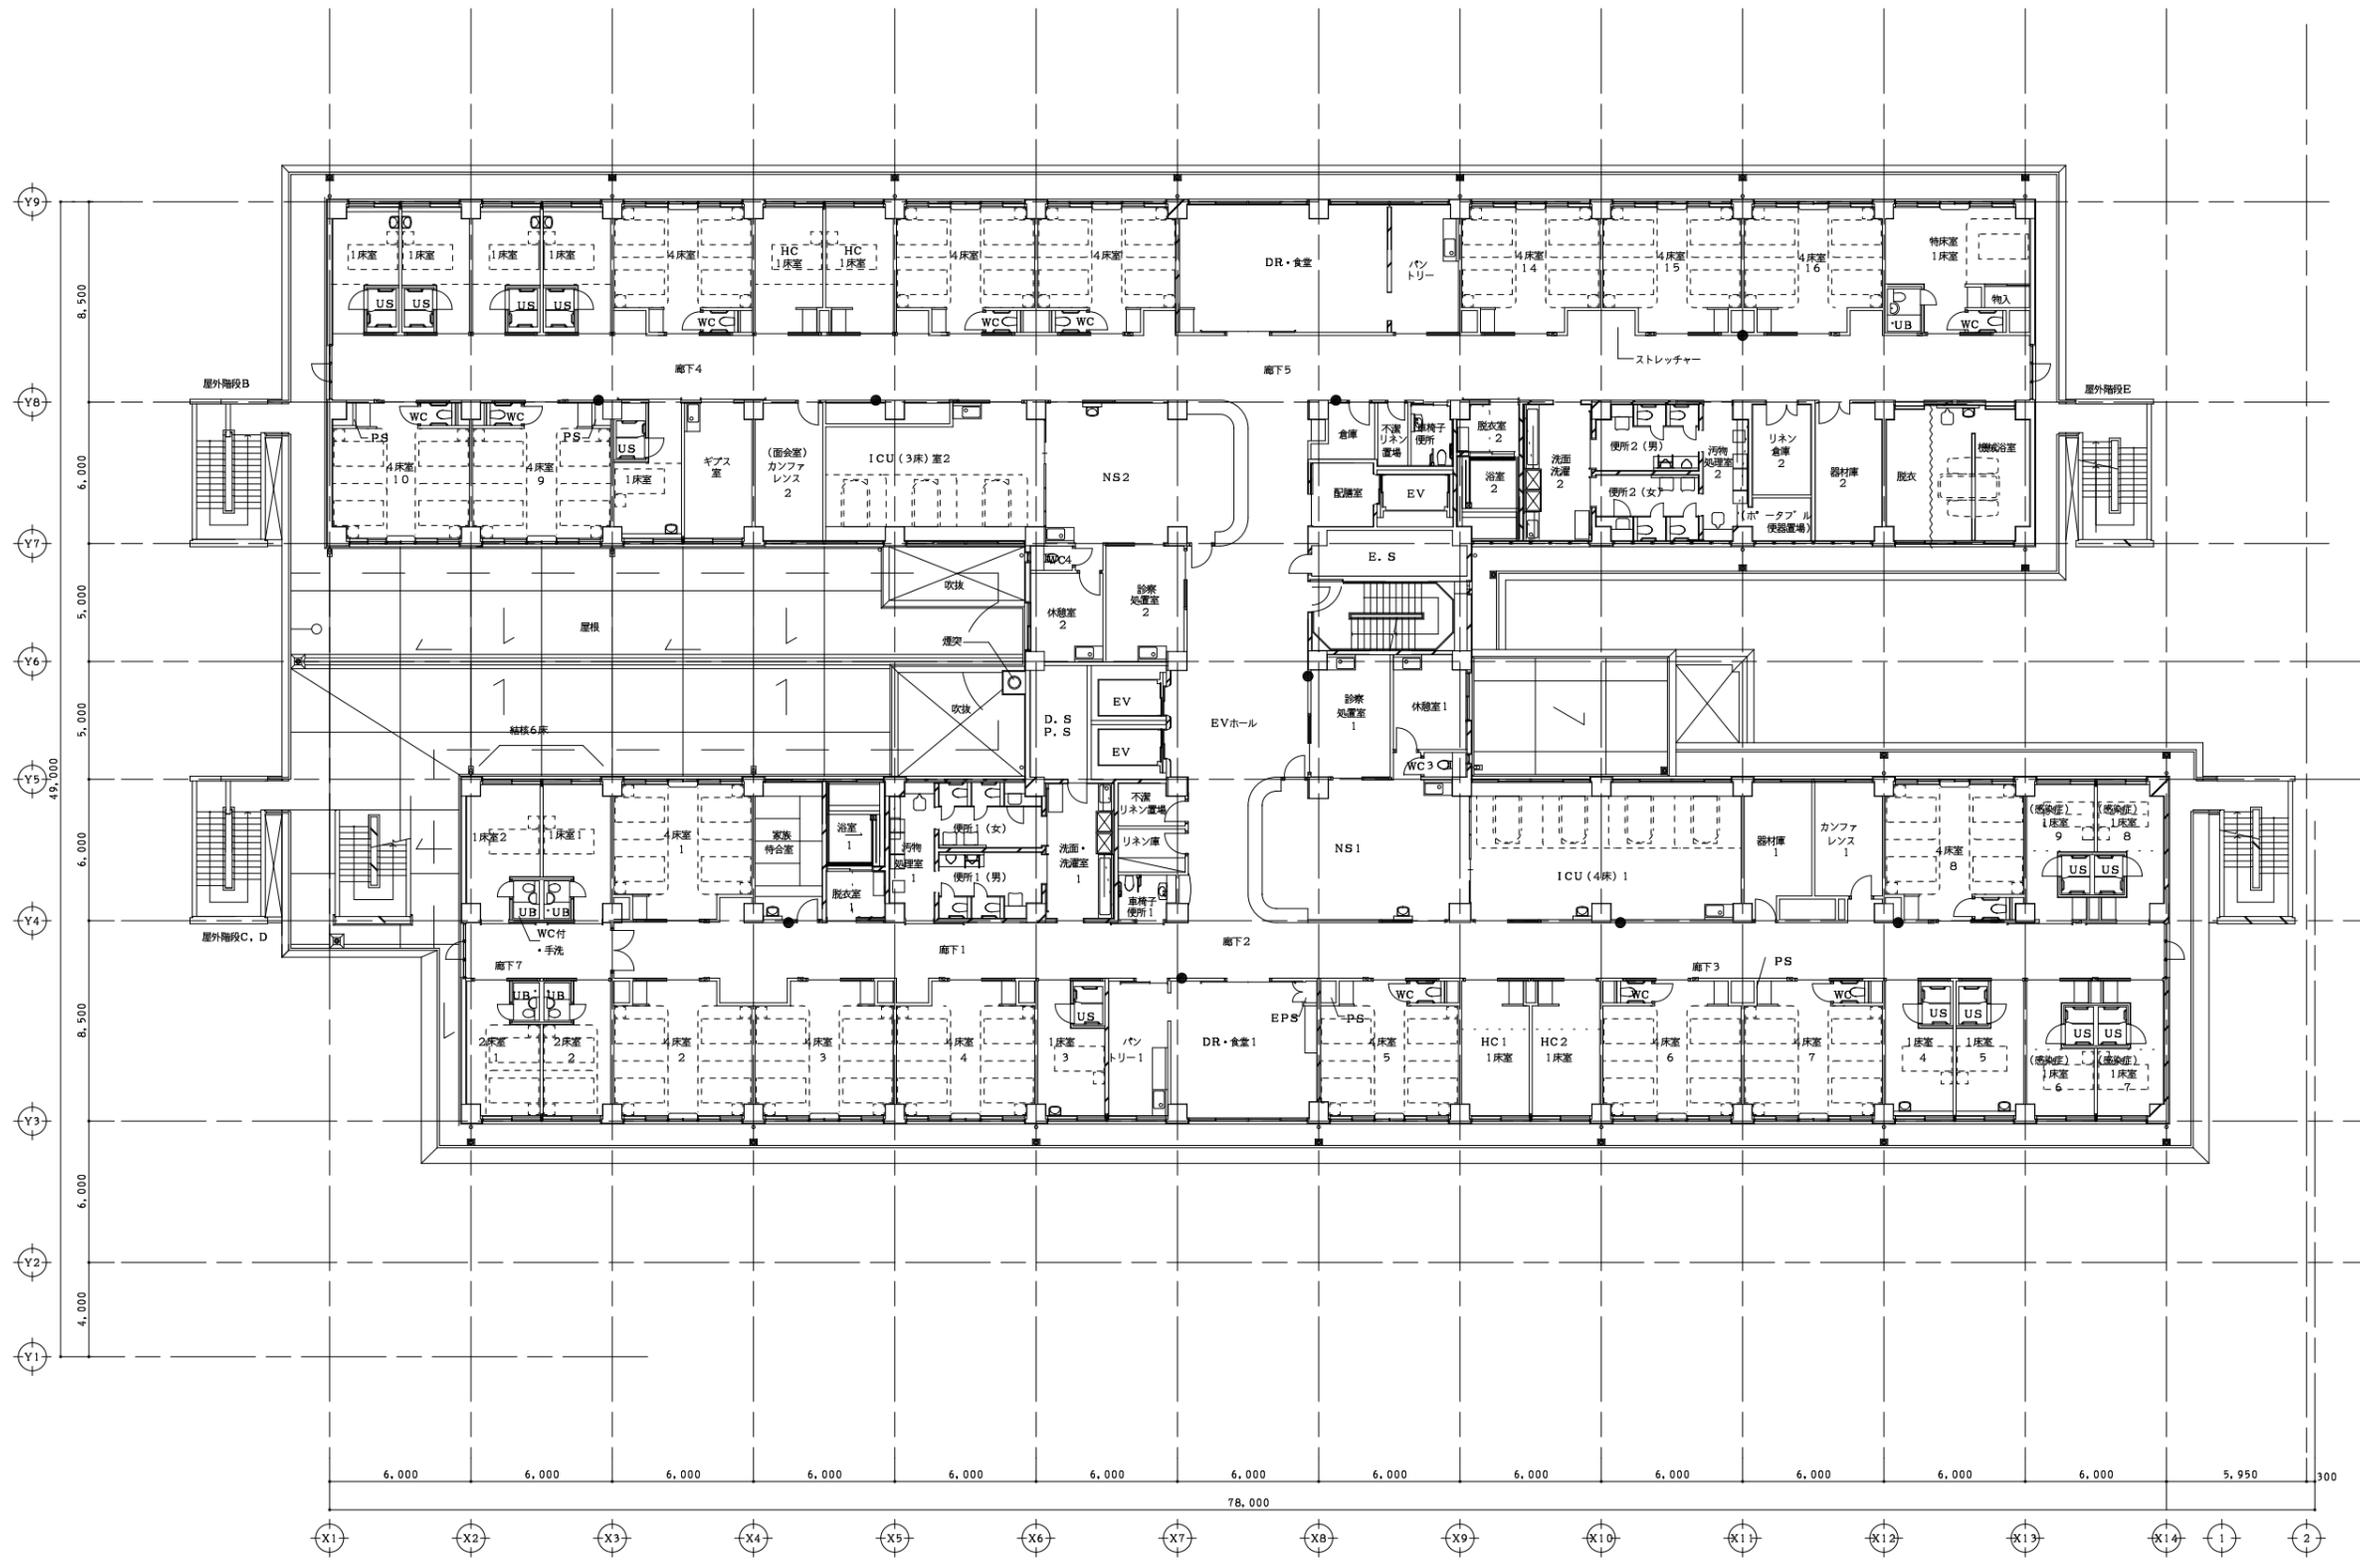


長崎県杵岐市民病院

図名	3階平面図 (現況図)	縮尺	1/150
図	A1:1/150 A3:1/300	製図者	建築意匠図



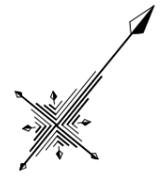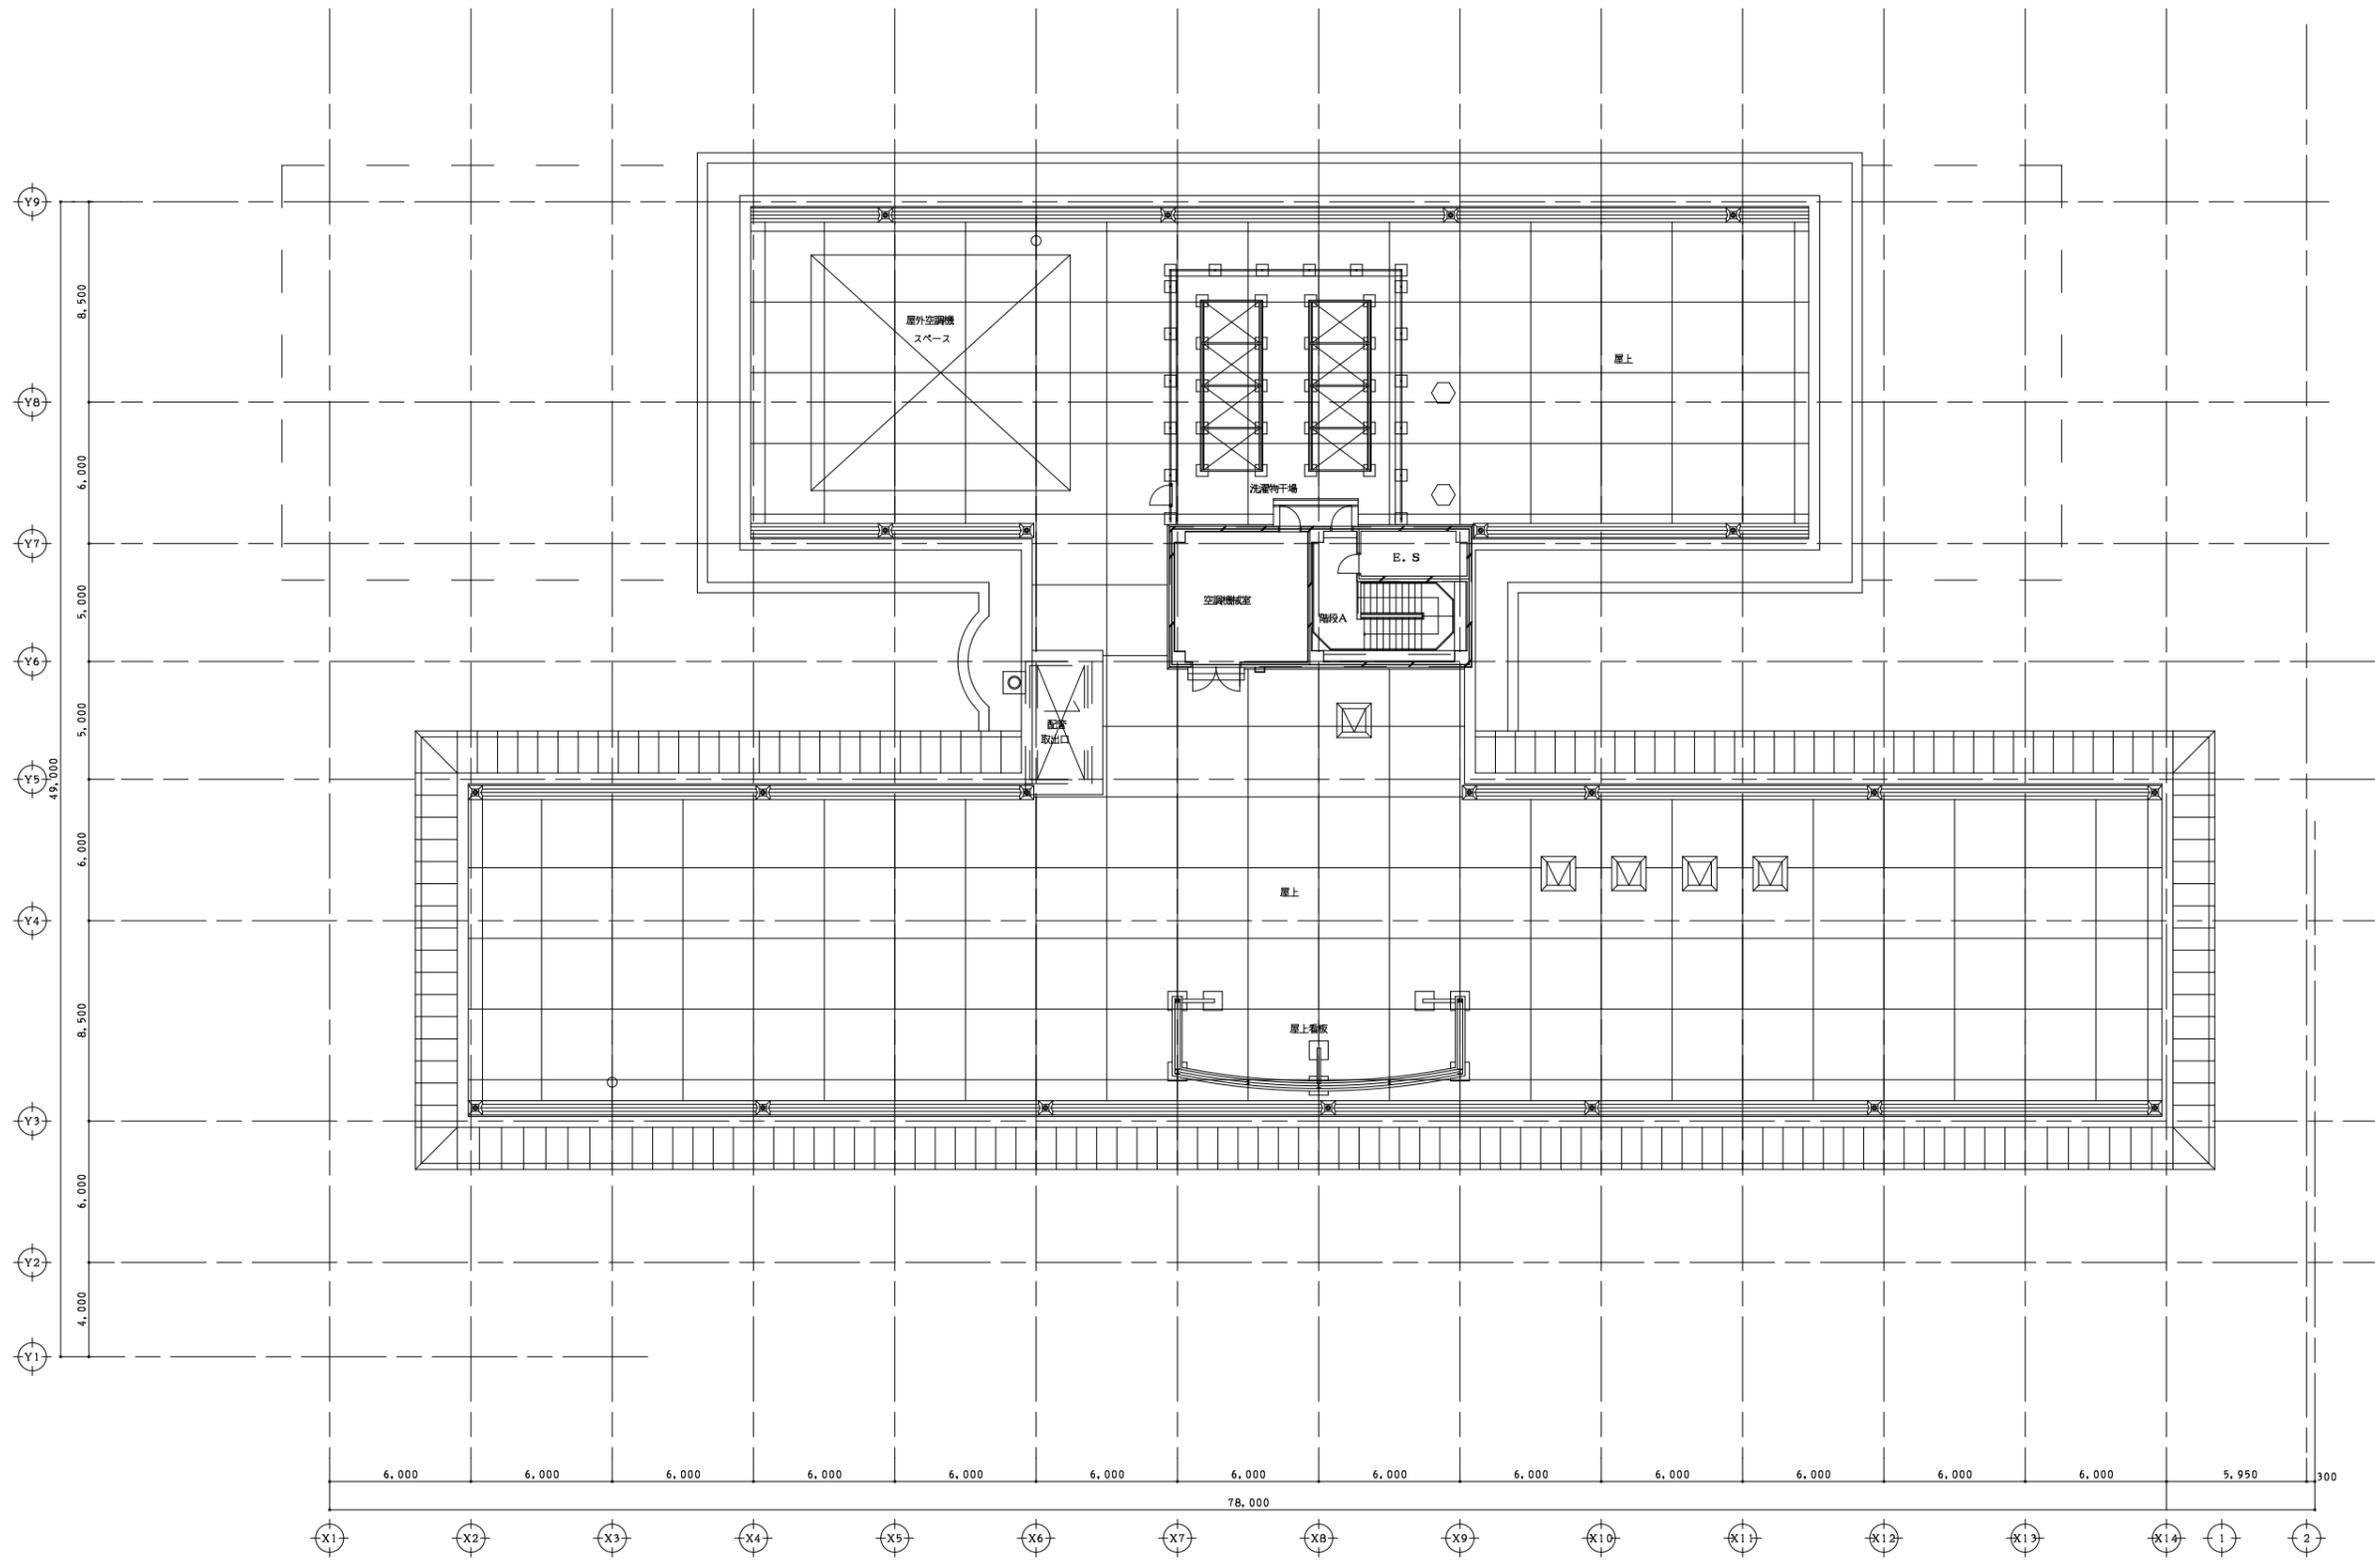

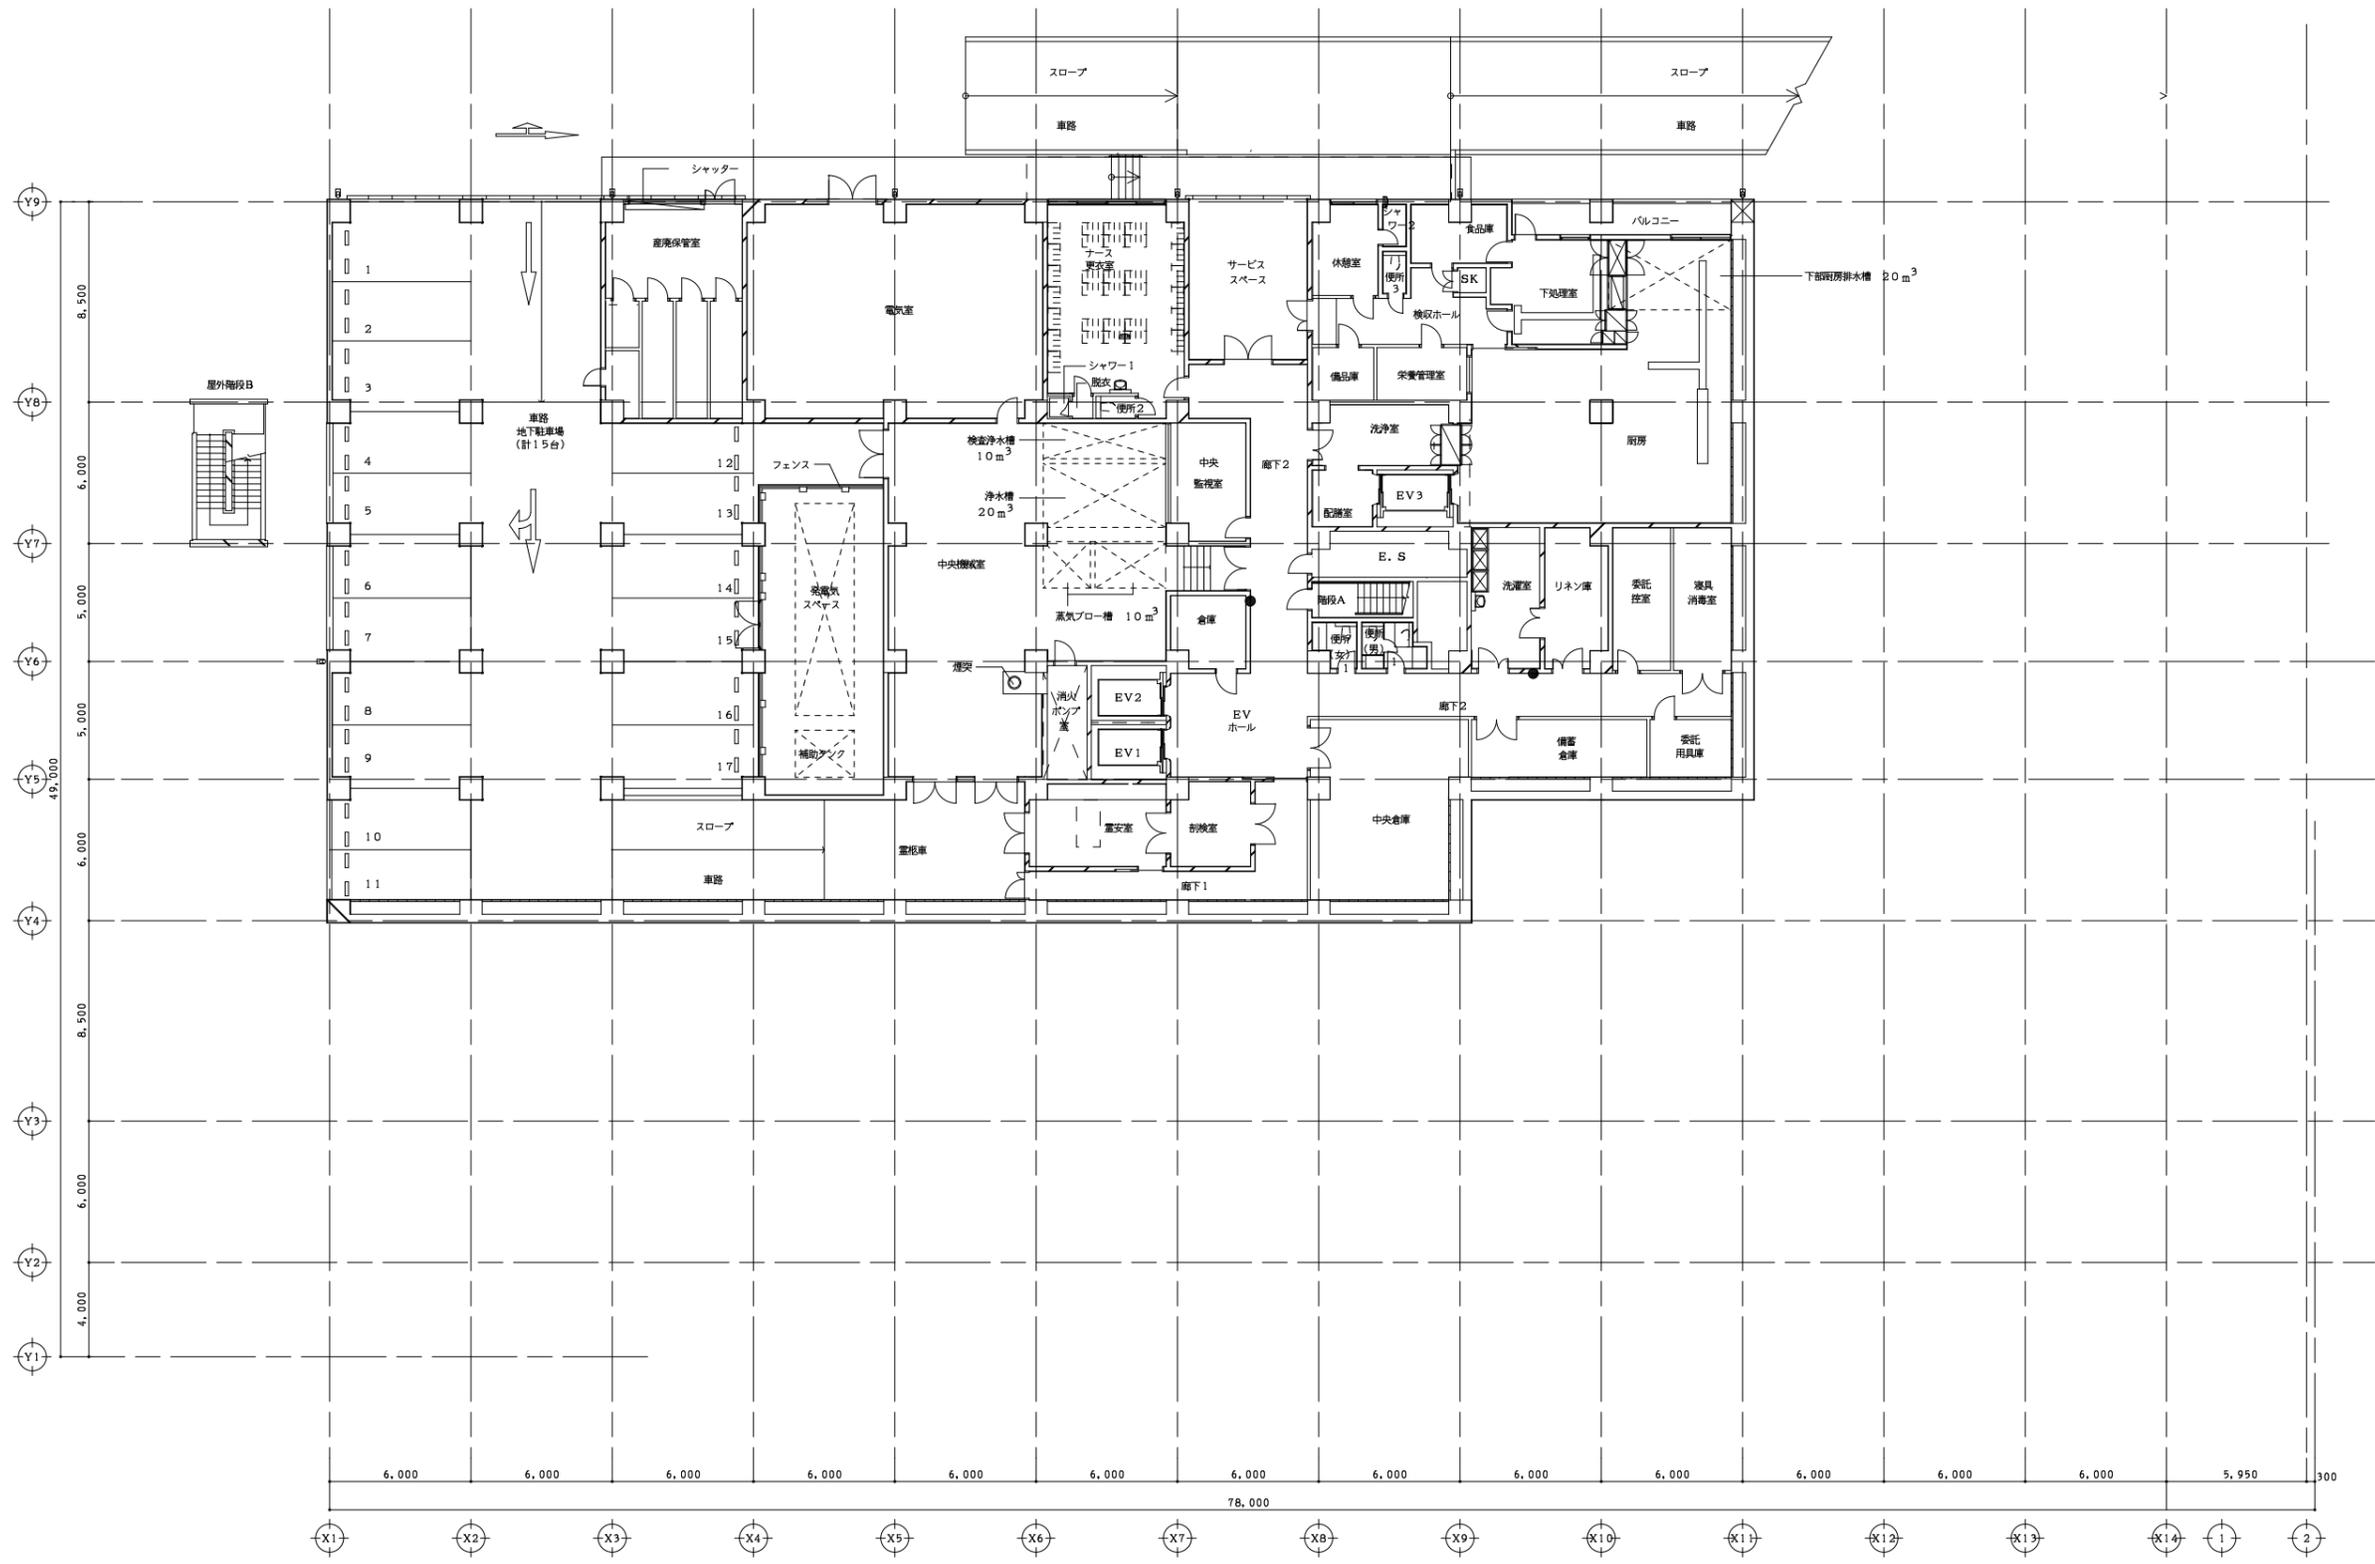

長崎県杵岐市民病院

図名	地下1階平面図(現況図)	図例	■■■■
縮尺	A1:1/150 A3:1/300	製作者	建築意匠図